




ZIEGELEIGARTEN

zuhause sein

Wohnung Dachgeschoss 3

Wohnungsfläche
2.5 Zimmer, 78.3 m²
Balkon, 10.8 m²

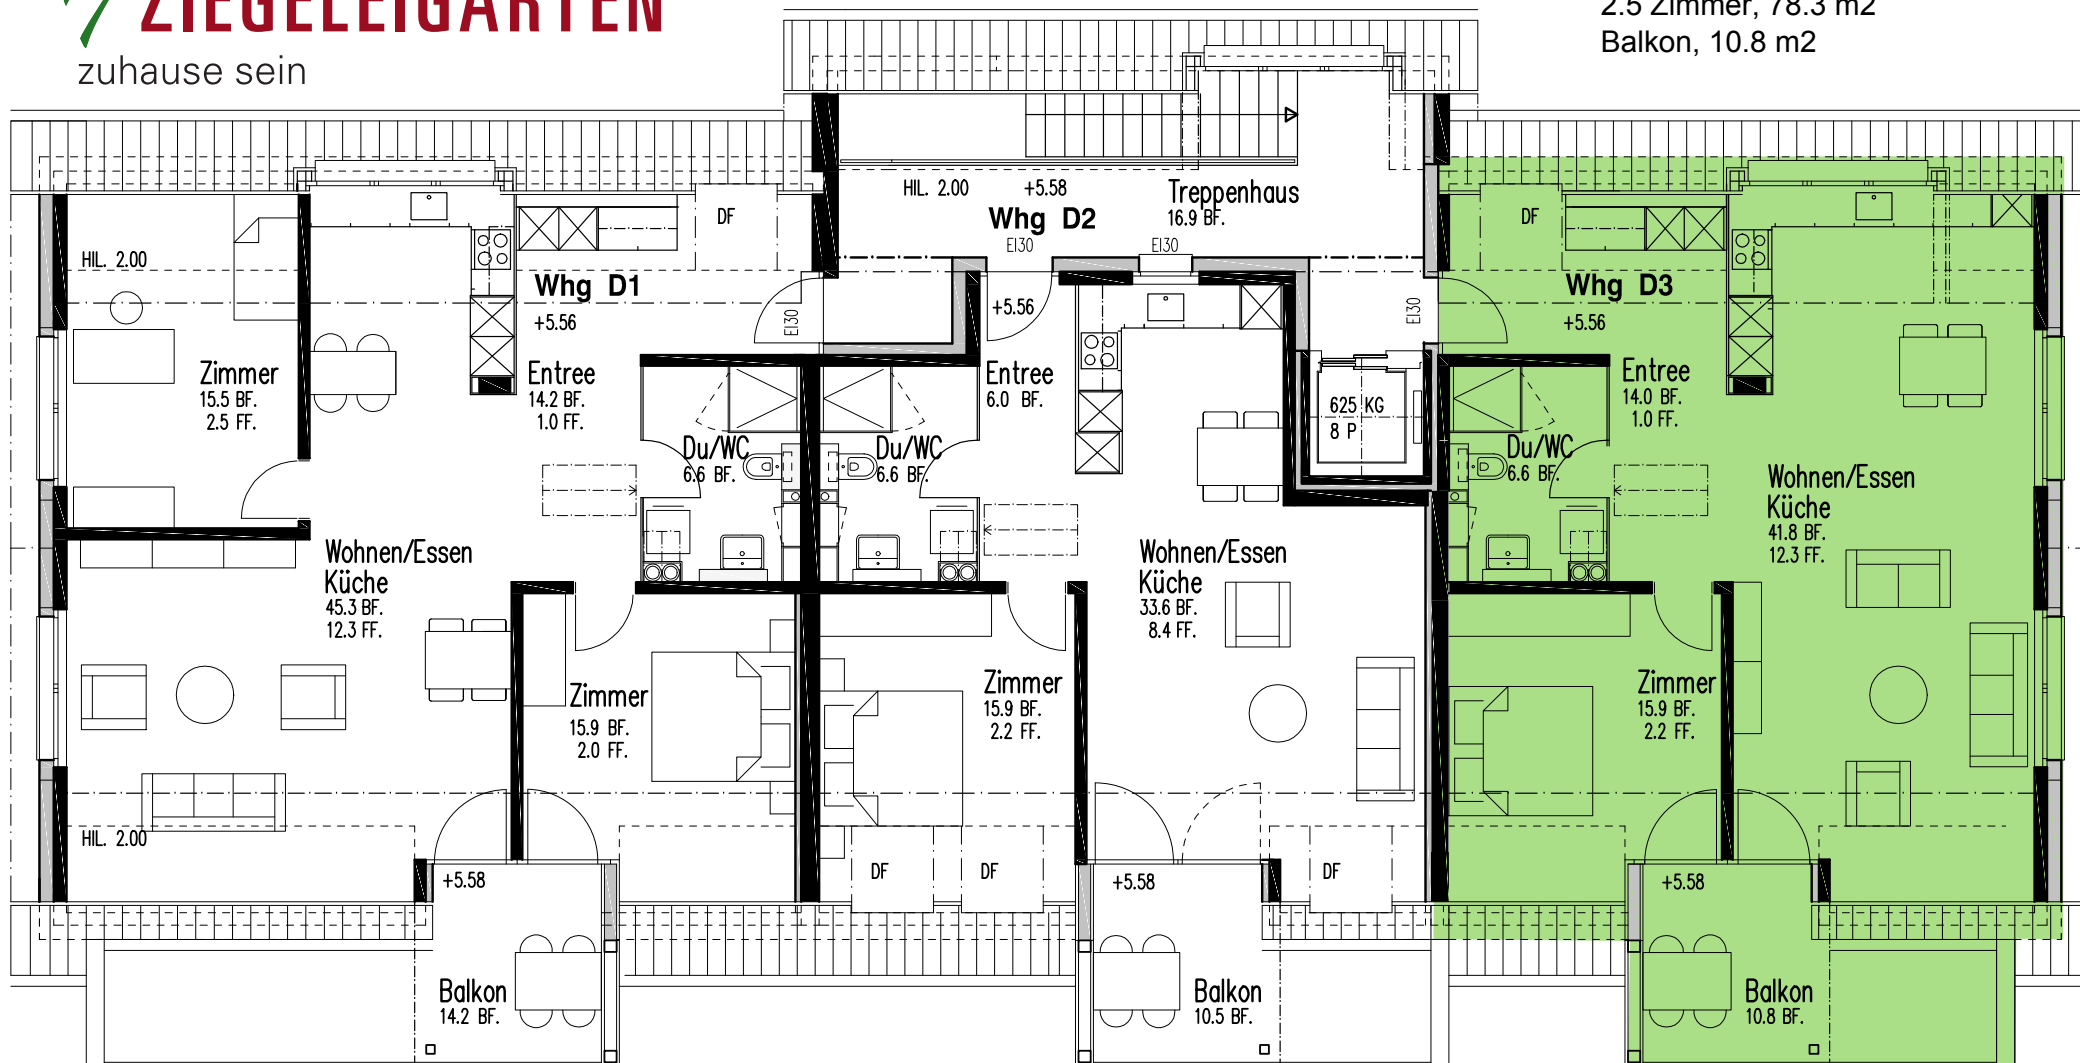

2.5 Zimmer 78.3 m², Balkon 10.8 m². Dazu Estrich 32.0 m², Kellerabteil 11.4 m² und Gemeinschaftsraum im Atelier zur Mitnutzung. Lift, eigene Waschmaschine mit Tumbler, Parkett, altersgerecht, guter Ausbaustandard. Garagenplätze und Pflanzgarten zumietbar.