




ZIEGELEIGARTEN

zuhause sein

Wohnung Erdgeschoss 1

■ Wohnungsfläche
3.5 Zimmer, 93.0m²
Gartensitzplatz, 17.2m²

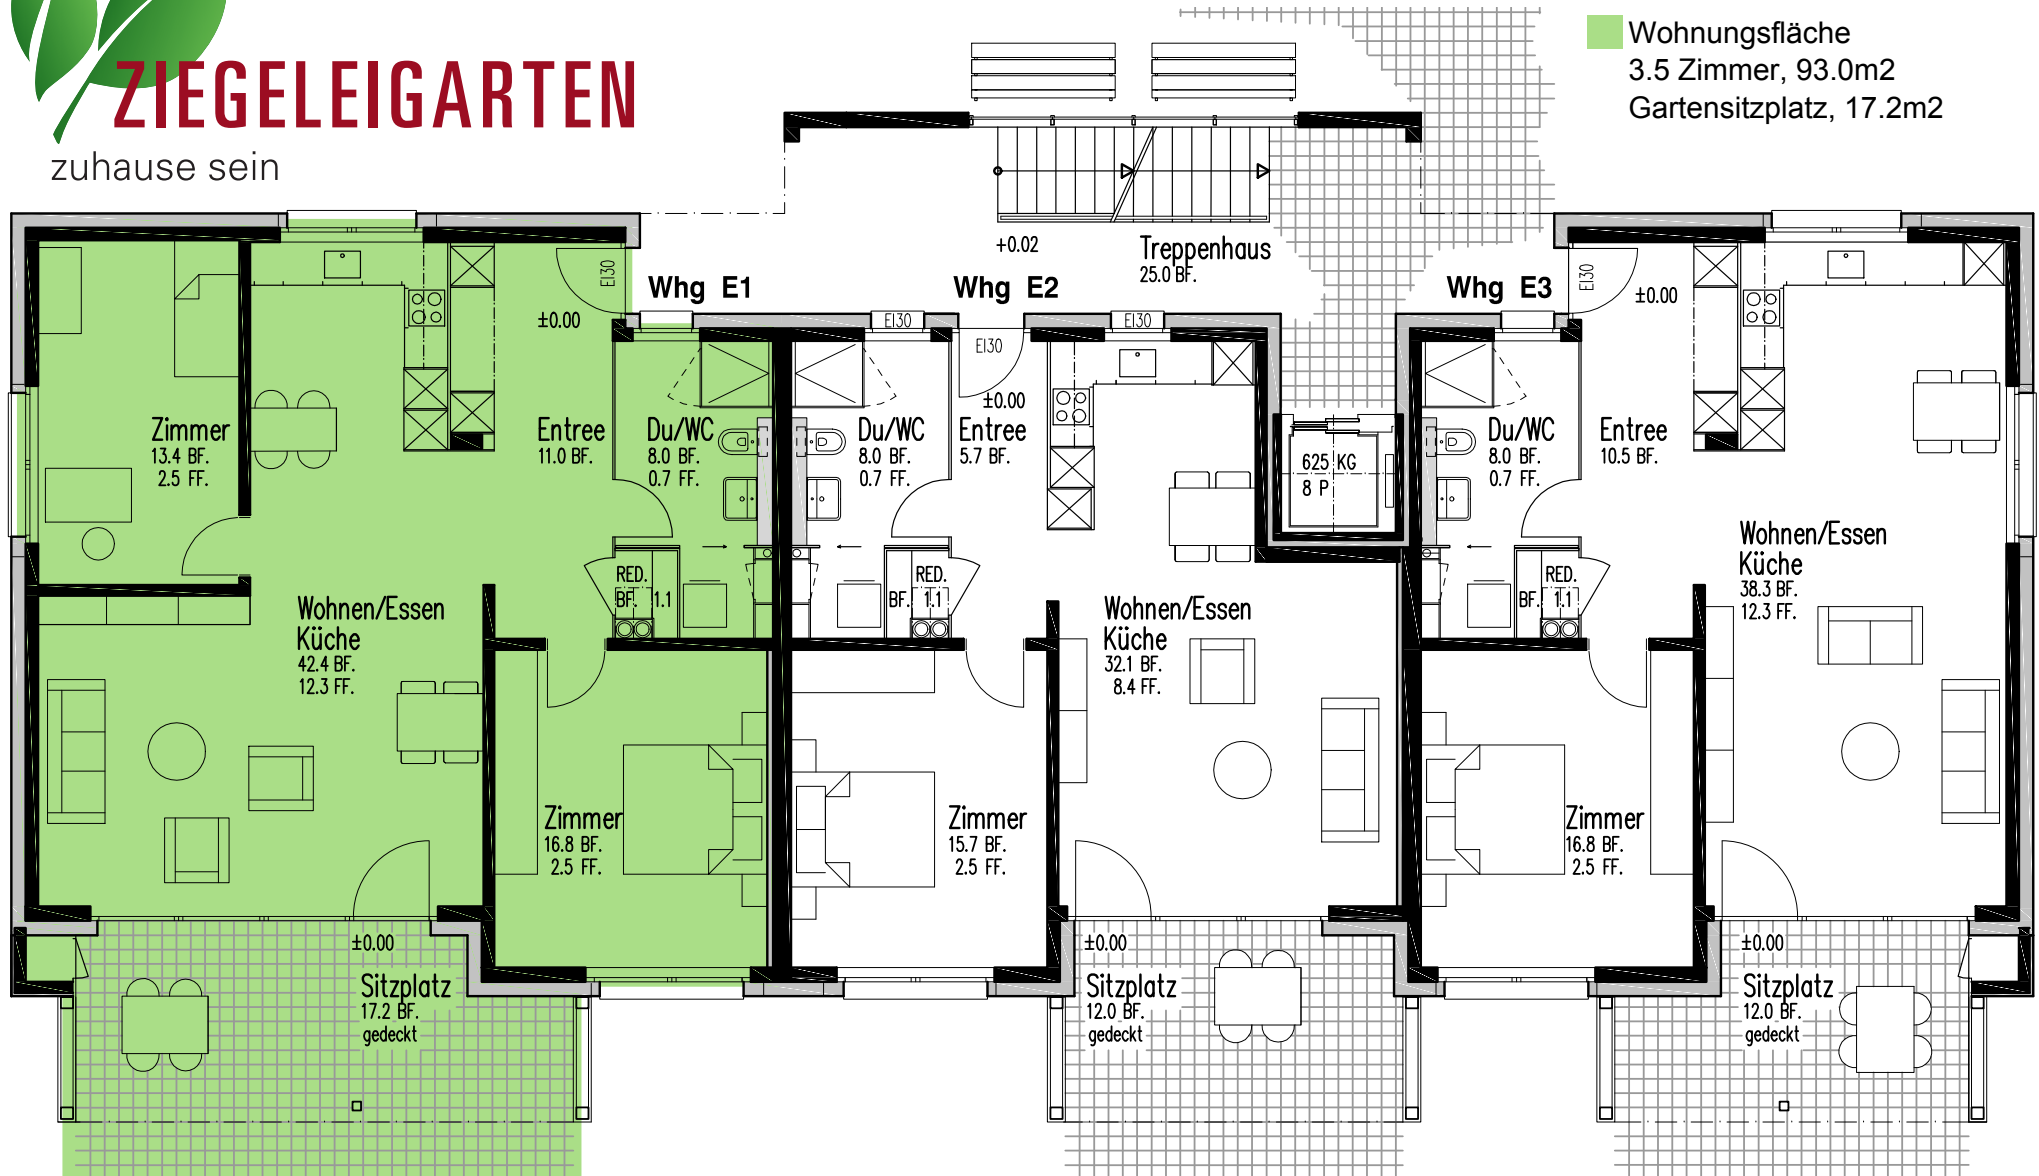

3.5 Zimmer 93.0 m², Gartensitzplatz 17.2 m². Dazu Kellerabteil 11.4 m² und Gemeinschaftsraum im Atelier zur Mitnutzung.
Lift, eigene Waschmaschine mit Tumbler, Parkett, altersgerecht, guter Ausbaustandard. Garagenplätze und Pflanzgarten zumietbar.