




ZIEGELEIGARTEN

zuhause sein

Wohnung Erdgeschoss 2

■ Wohnungsfläche
2.5 Zimmer, 70.2m²
Gartensitzplatz, 12.0m²

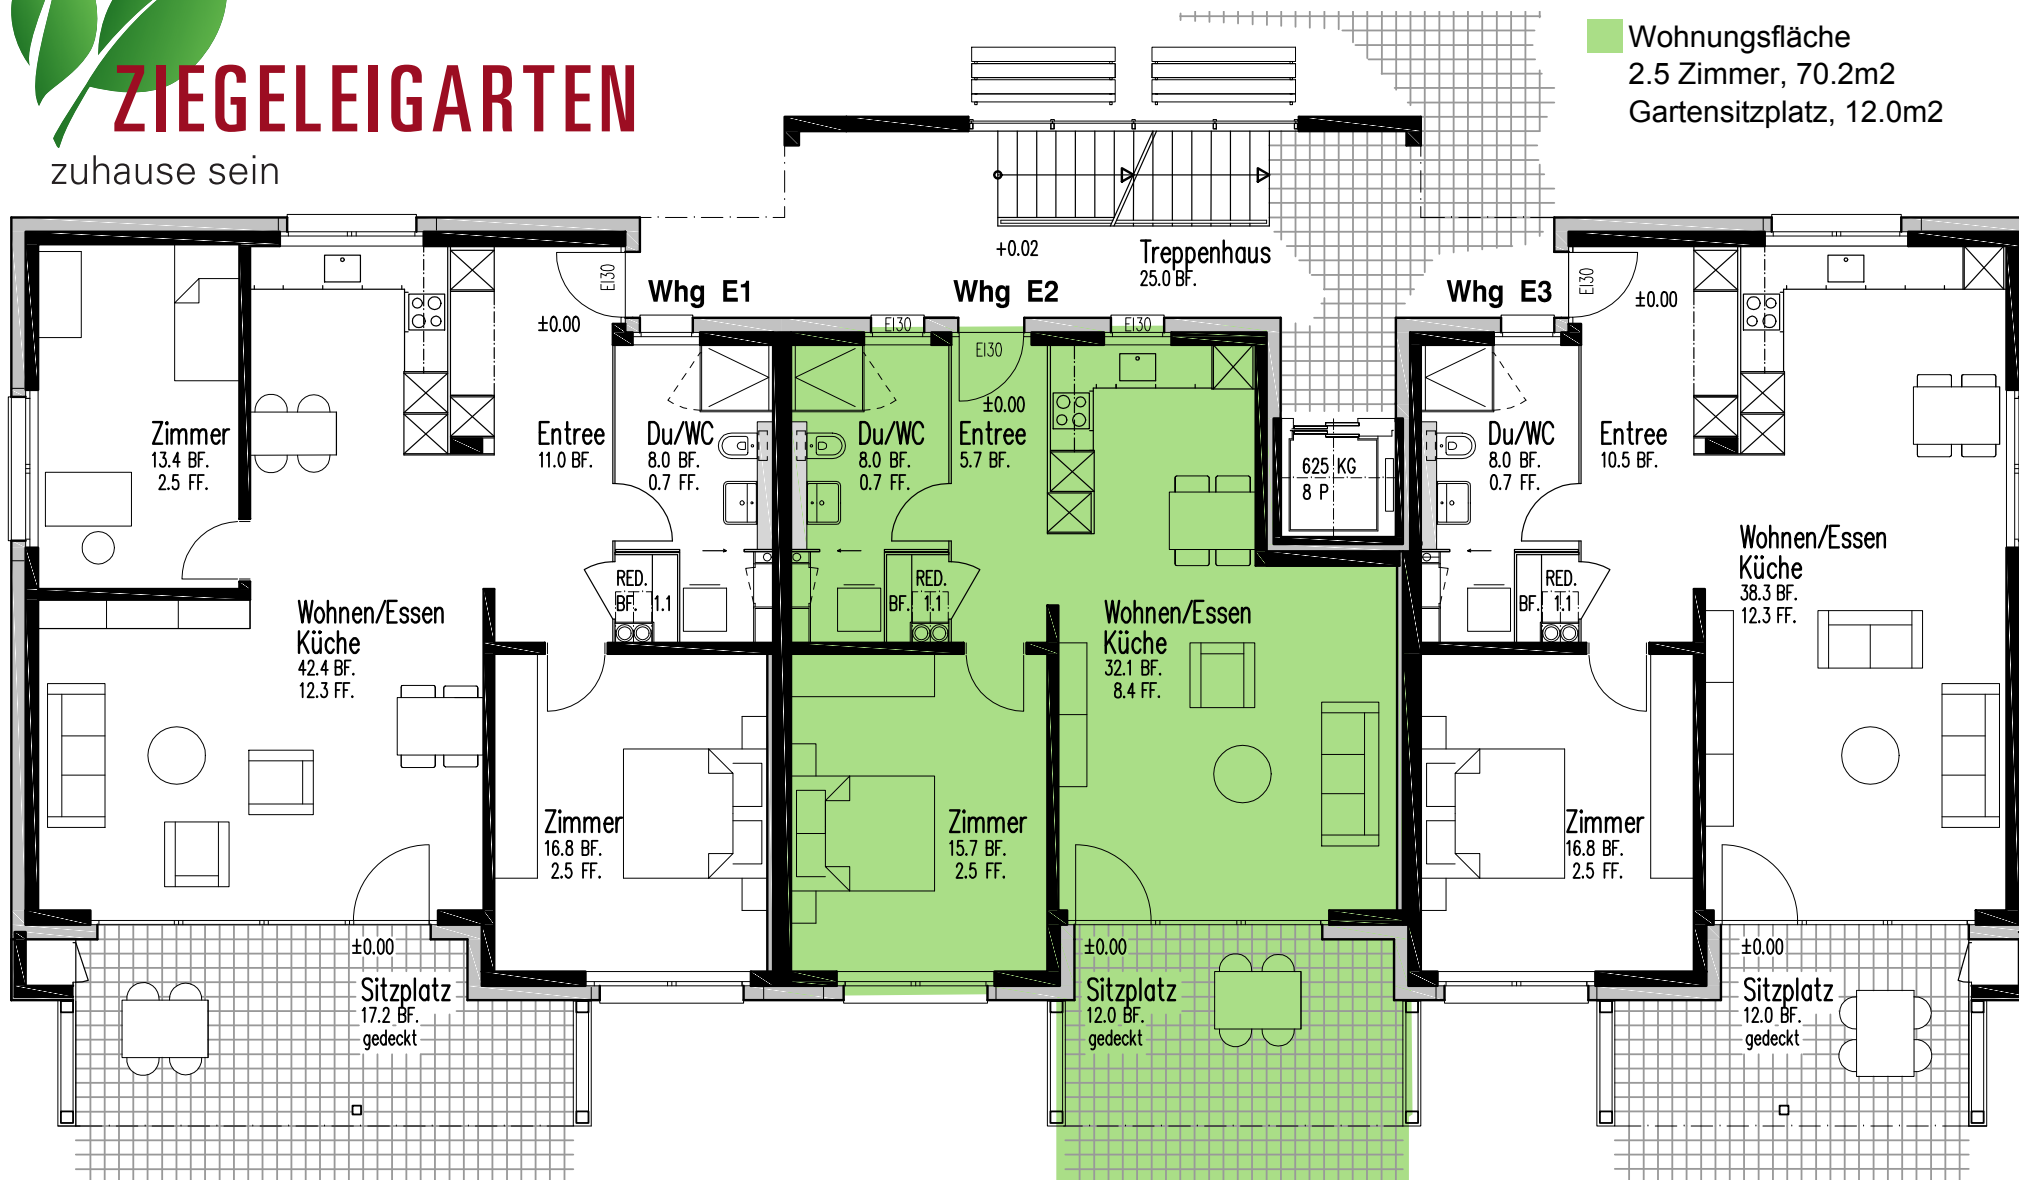

2.5 Zimmer 70.2 m², Gartensitzplatz 12.0 m². Dazu Kellerabteil 11.4 m² und Gemeinschaftsraum im Atelier zur Mitnutzung.
Lift, eigene Waschmaschine mit Tumbler, Parkett, altersgerecht, guter Ausbaustandard. Garagenplätze und Pflanzgarten zumietbar.