




# ZIEGELEIGARTEN

zu Hause sein

## Wohnung Obergeschoss 2

■ Wohnungsfläche  
2.5 Zimmer, 63.0m<sup>2</sup>  
Balkon, 12.0m<sup>2</sup>

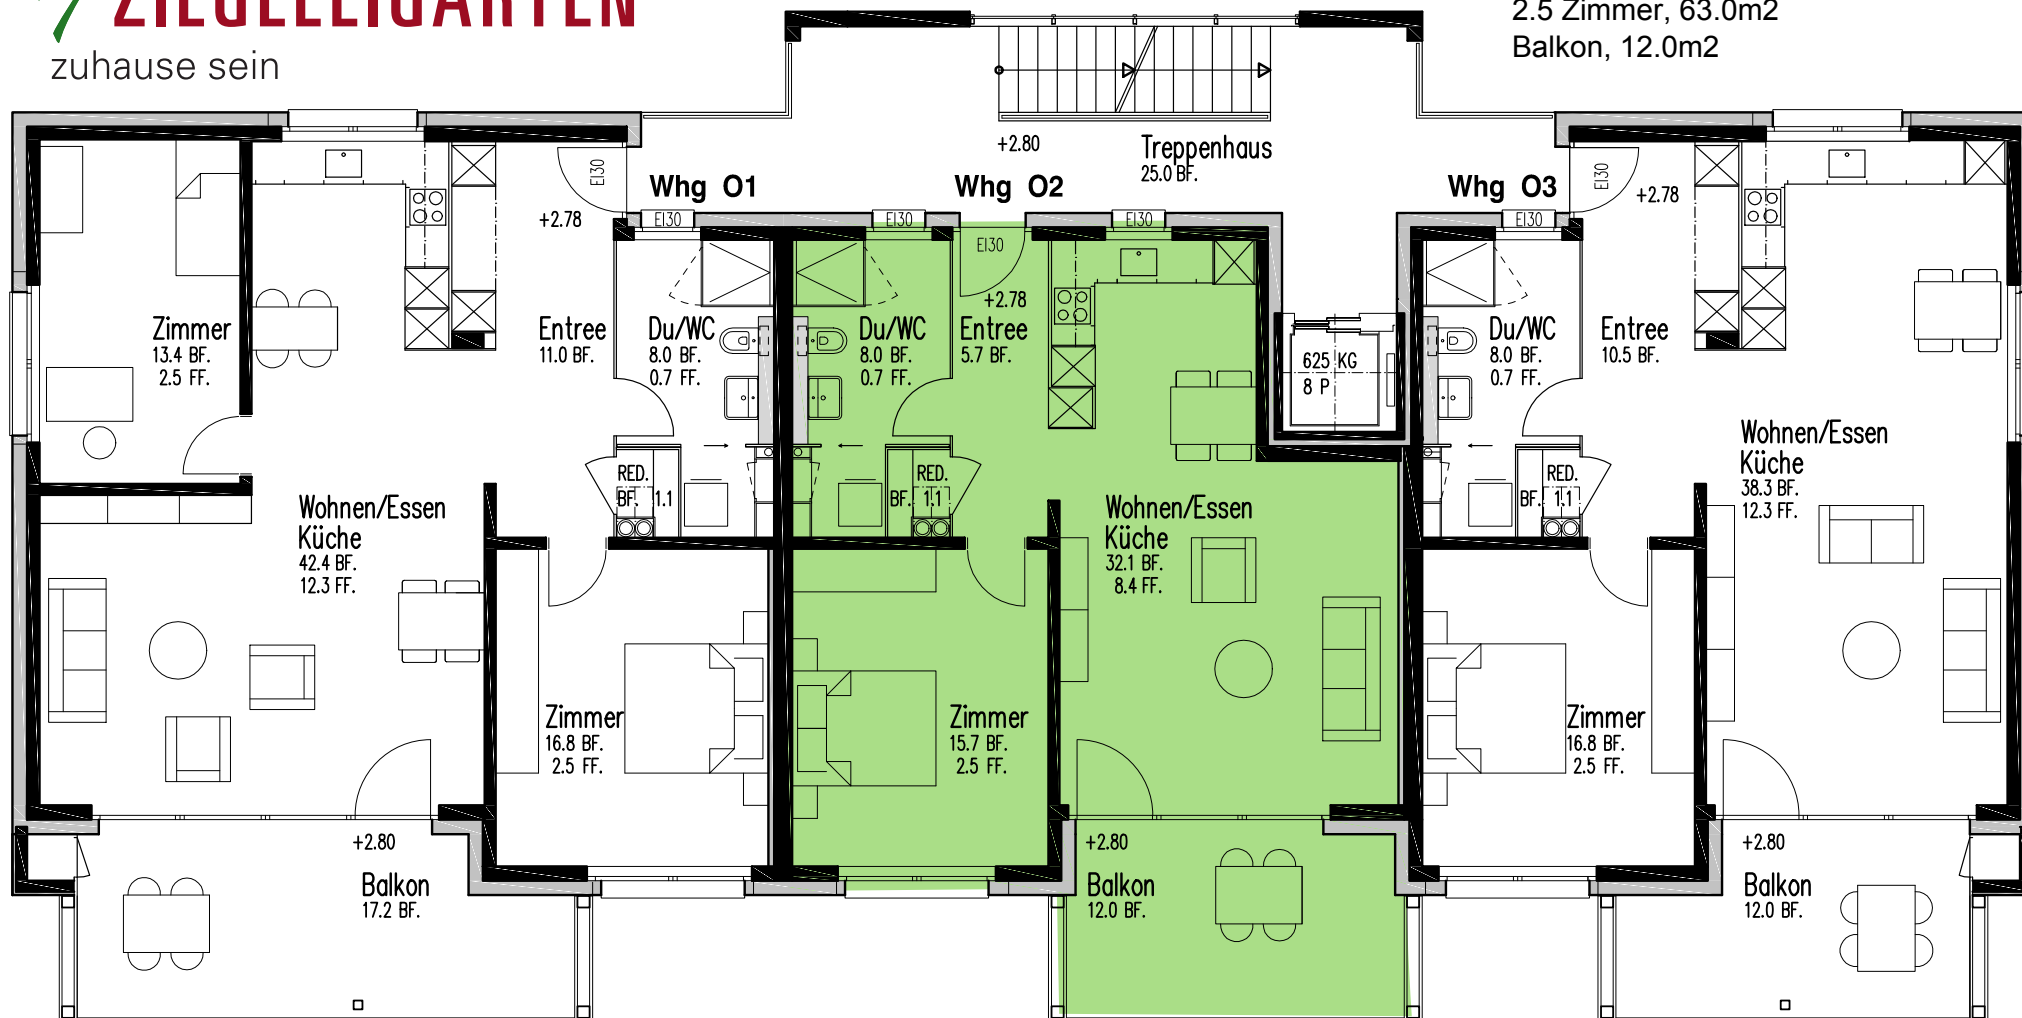

2.5 Zimmer 63.0 m<sup>2</sup>, Balkon 12.0 m<sup>2</sup>. Dazu Kellerabteil 11.4 m<sup>2</sup> und Gemeinschaftsraum im Atelier zur Mitnutzung.  
Lift, eigene Waschmaschine mit Tumbler, Parkett, altersgerecht, guter Ausbaustandard. Garagenplätze und Pflanzgarten zumietbar.