




ZIEGELEIGARTEN

zu Hause sein

Wohnung Obergeschoss 3

■ Wohnungsfläche
2.5 Zimmer, 75.0m²
Balkon, 12.0m²

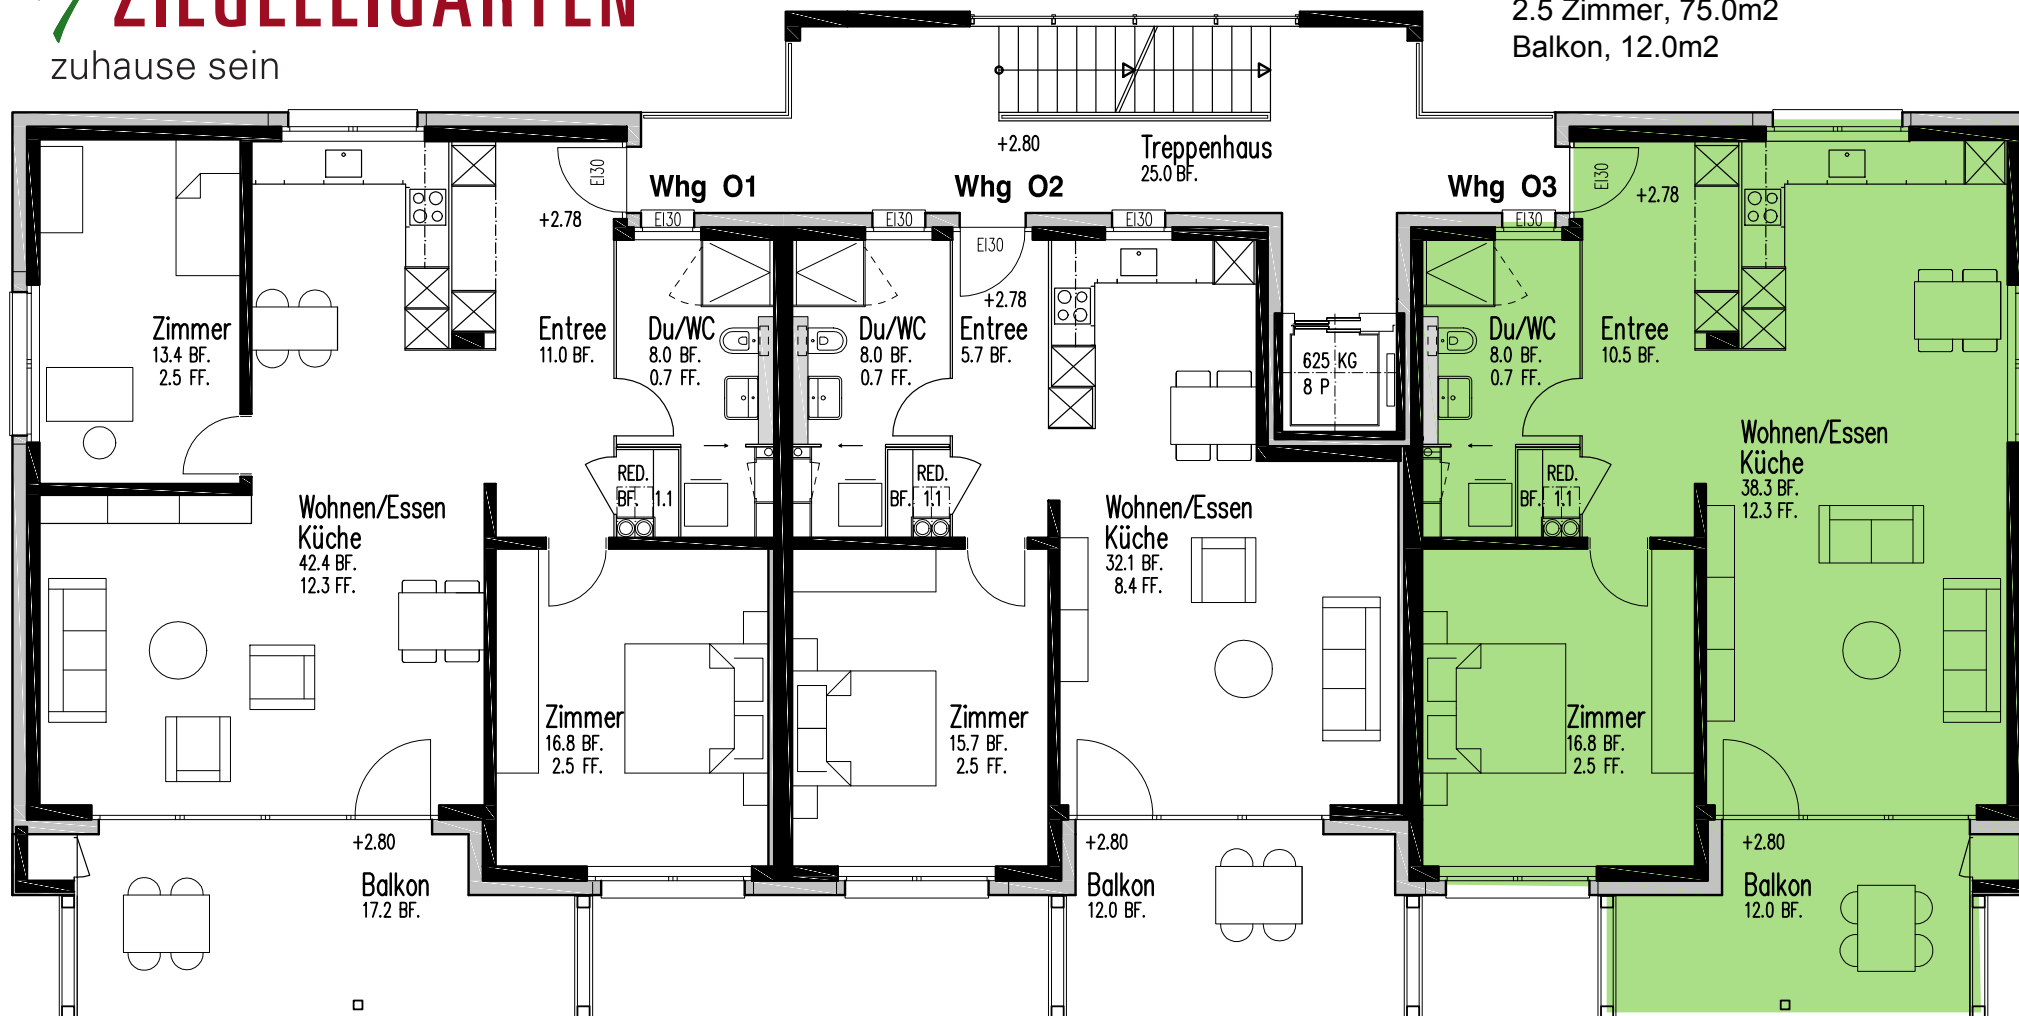

2.5 Zimmer 75.0 m², Balkon 12.0 m². Dazu Kellerabteil 11.4 m² und Gemeinschaftsraum im Atelier zur Mitnutzung.

Lift, eigene Waschmaschine mit Tumbler, Parkett, altersgerecht, guter Ausbaustandard. Garagenplätze und Pflanzgarten zumietbar.