PROJEKT

MFH ZIEGELEIGARTEN 2. ETAPPE

sa&p
schmidli architekten & partner

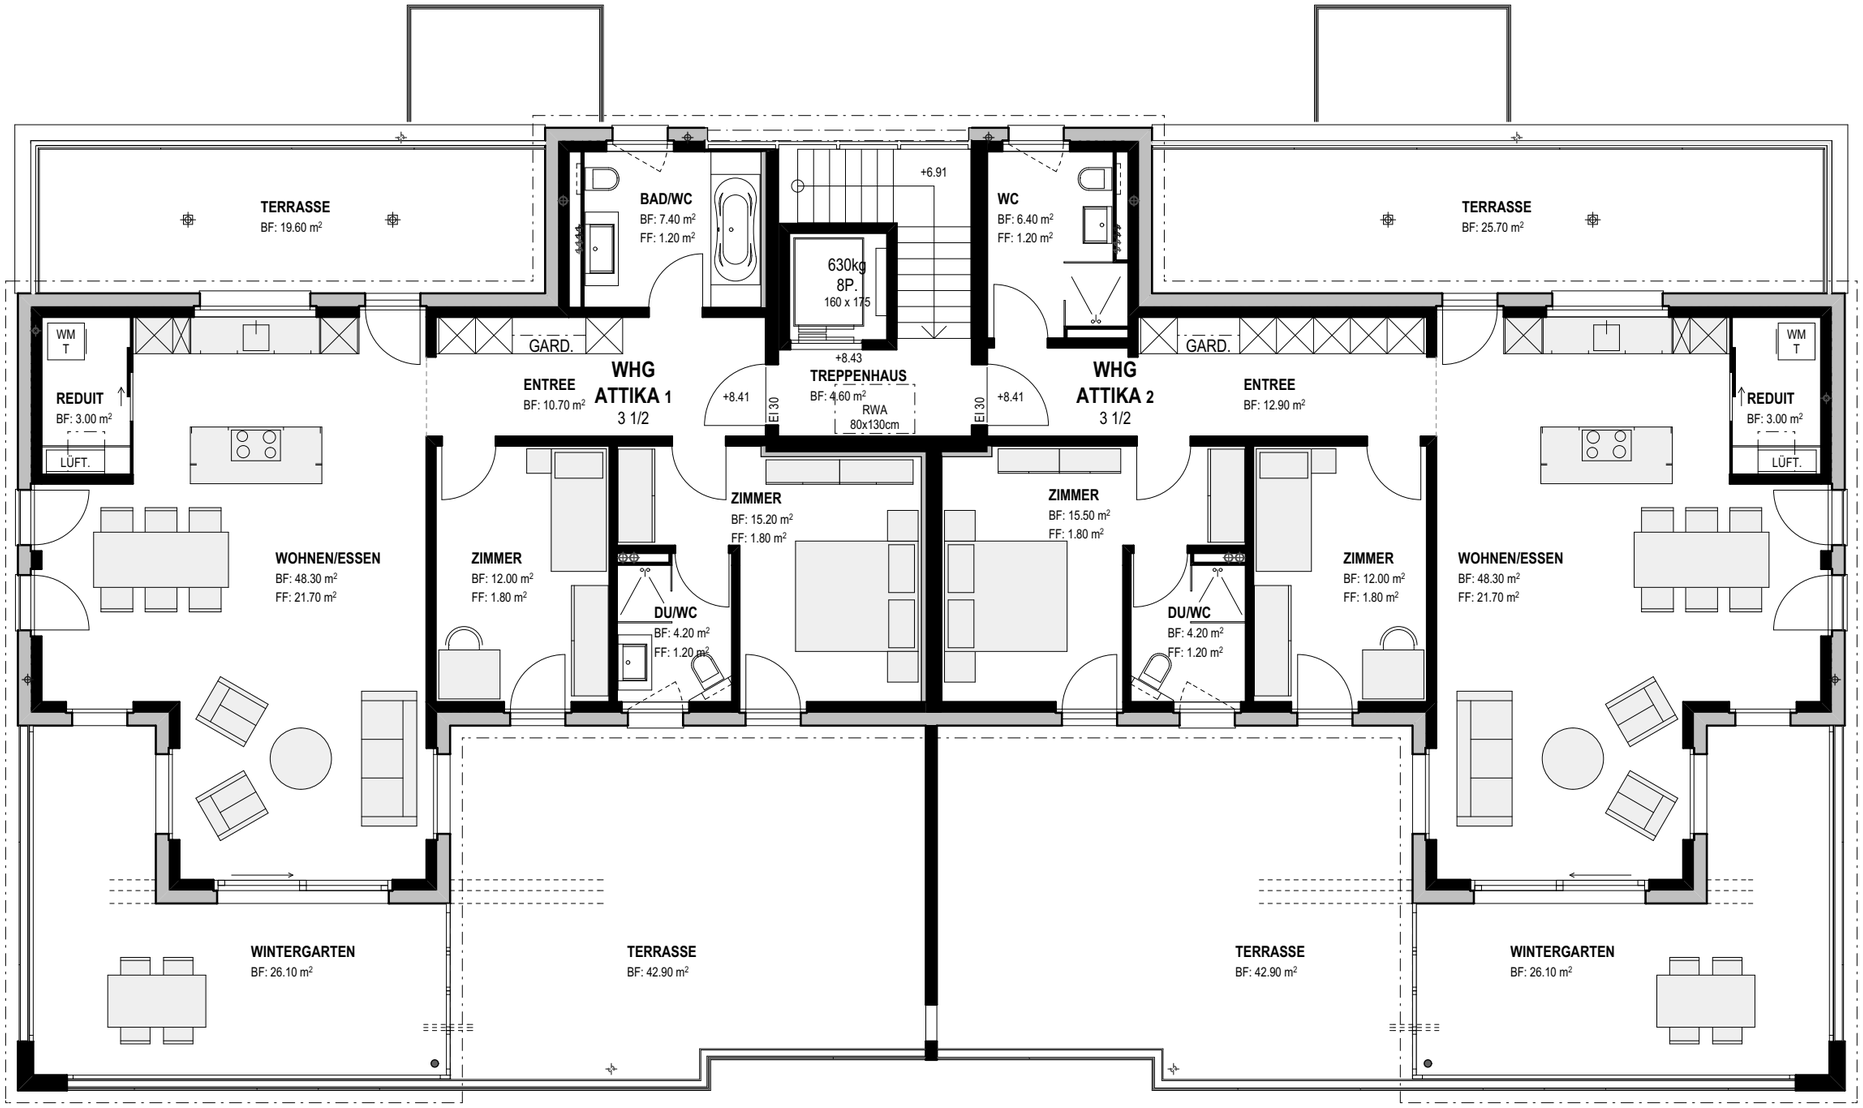

HAUS 9
ATTIKAGESCHOSS

MSTB. 1:100

05.08.2014