PROJEKT

MFH ZIEGELEIGARTEN 2. ETAPPE

sa&p
schmidli architekten & partner

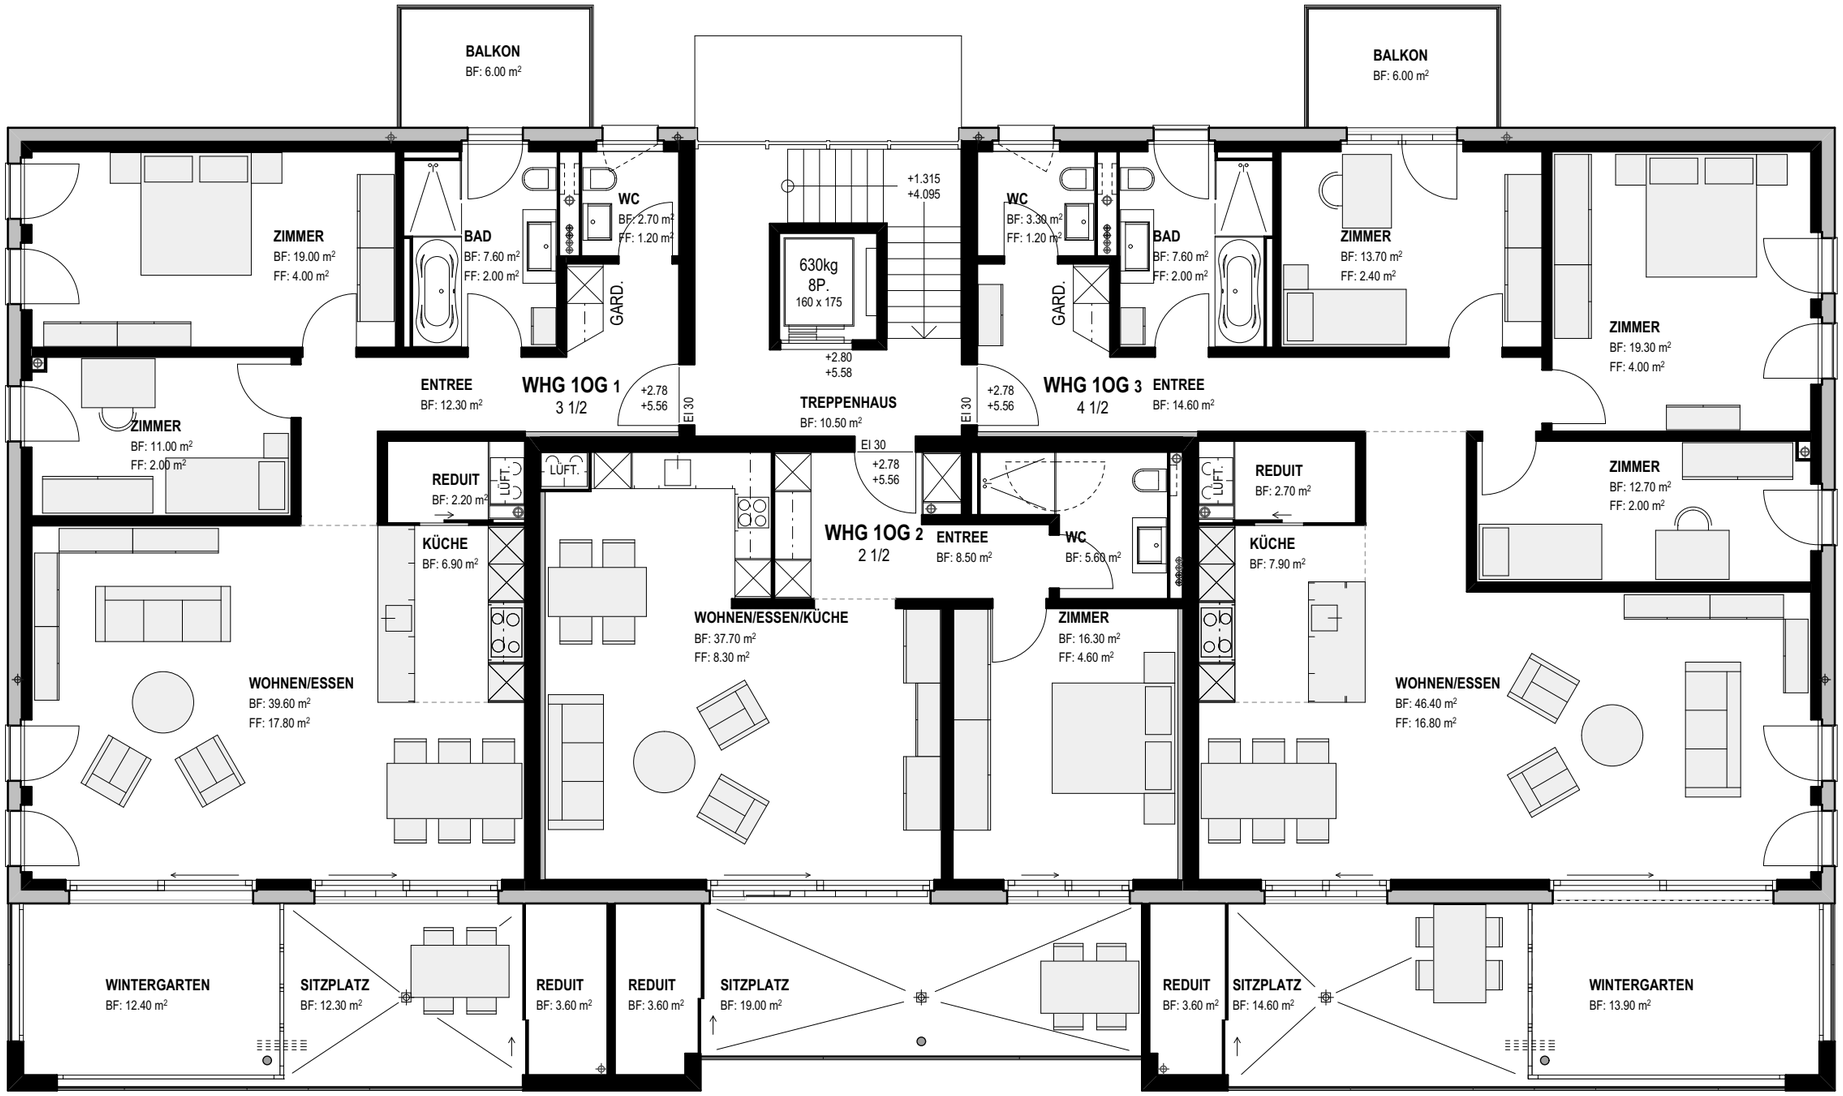

HAUS 9

1. + 2. OBERGESCHOSS

MSTB. 1:100

06.08.2014