PROJEKT

MFH ZIEGELEIGARTEN 3. ETAPPE

schmidli architekten & partner

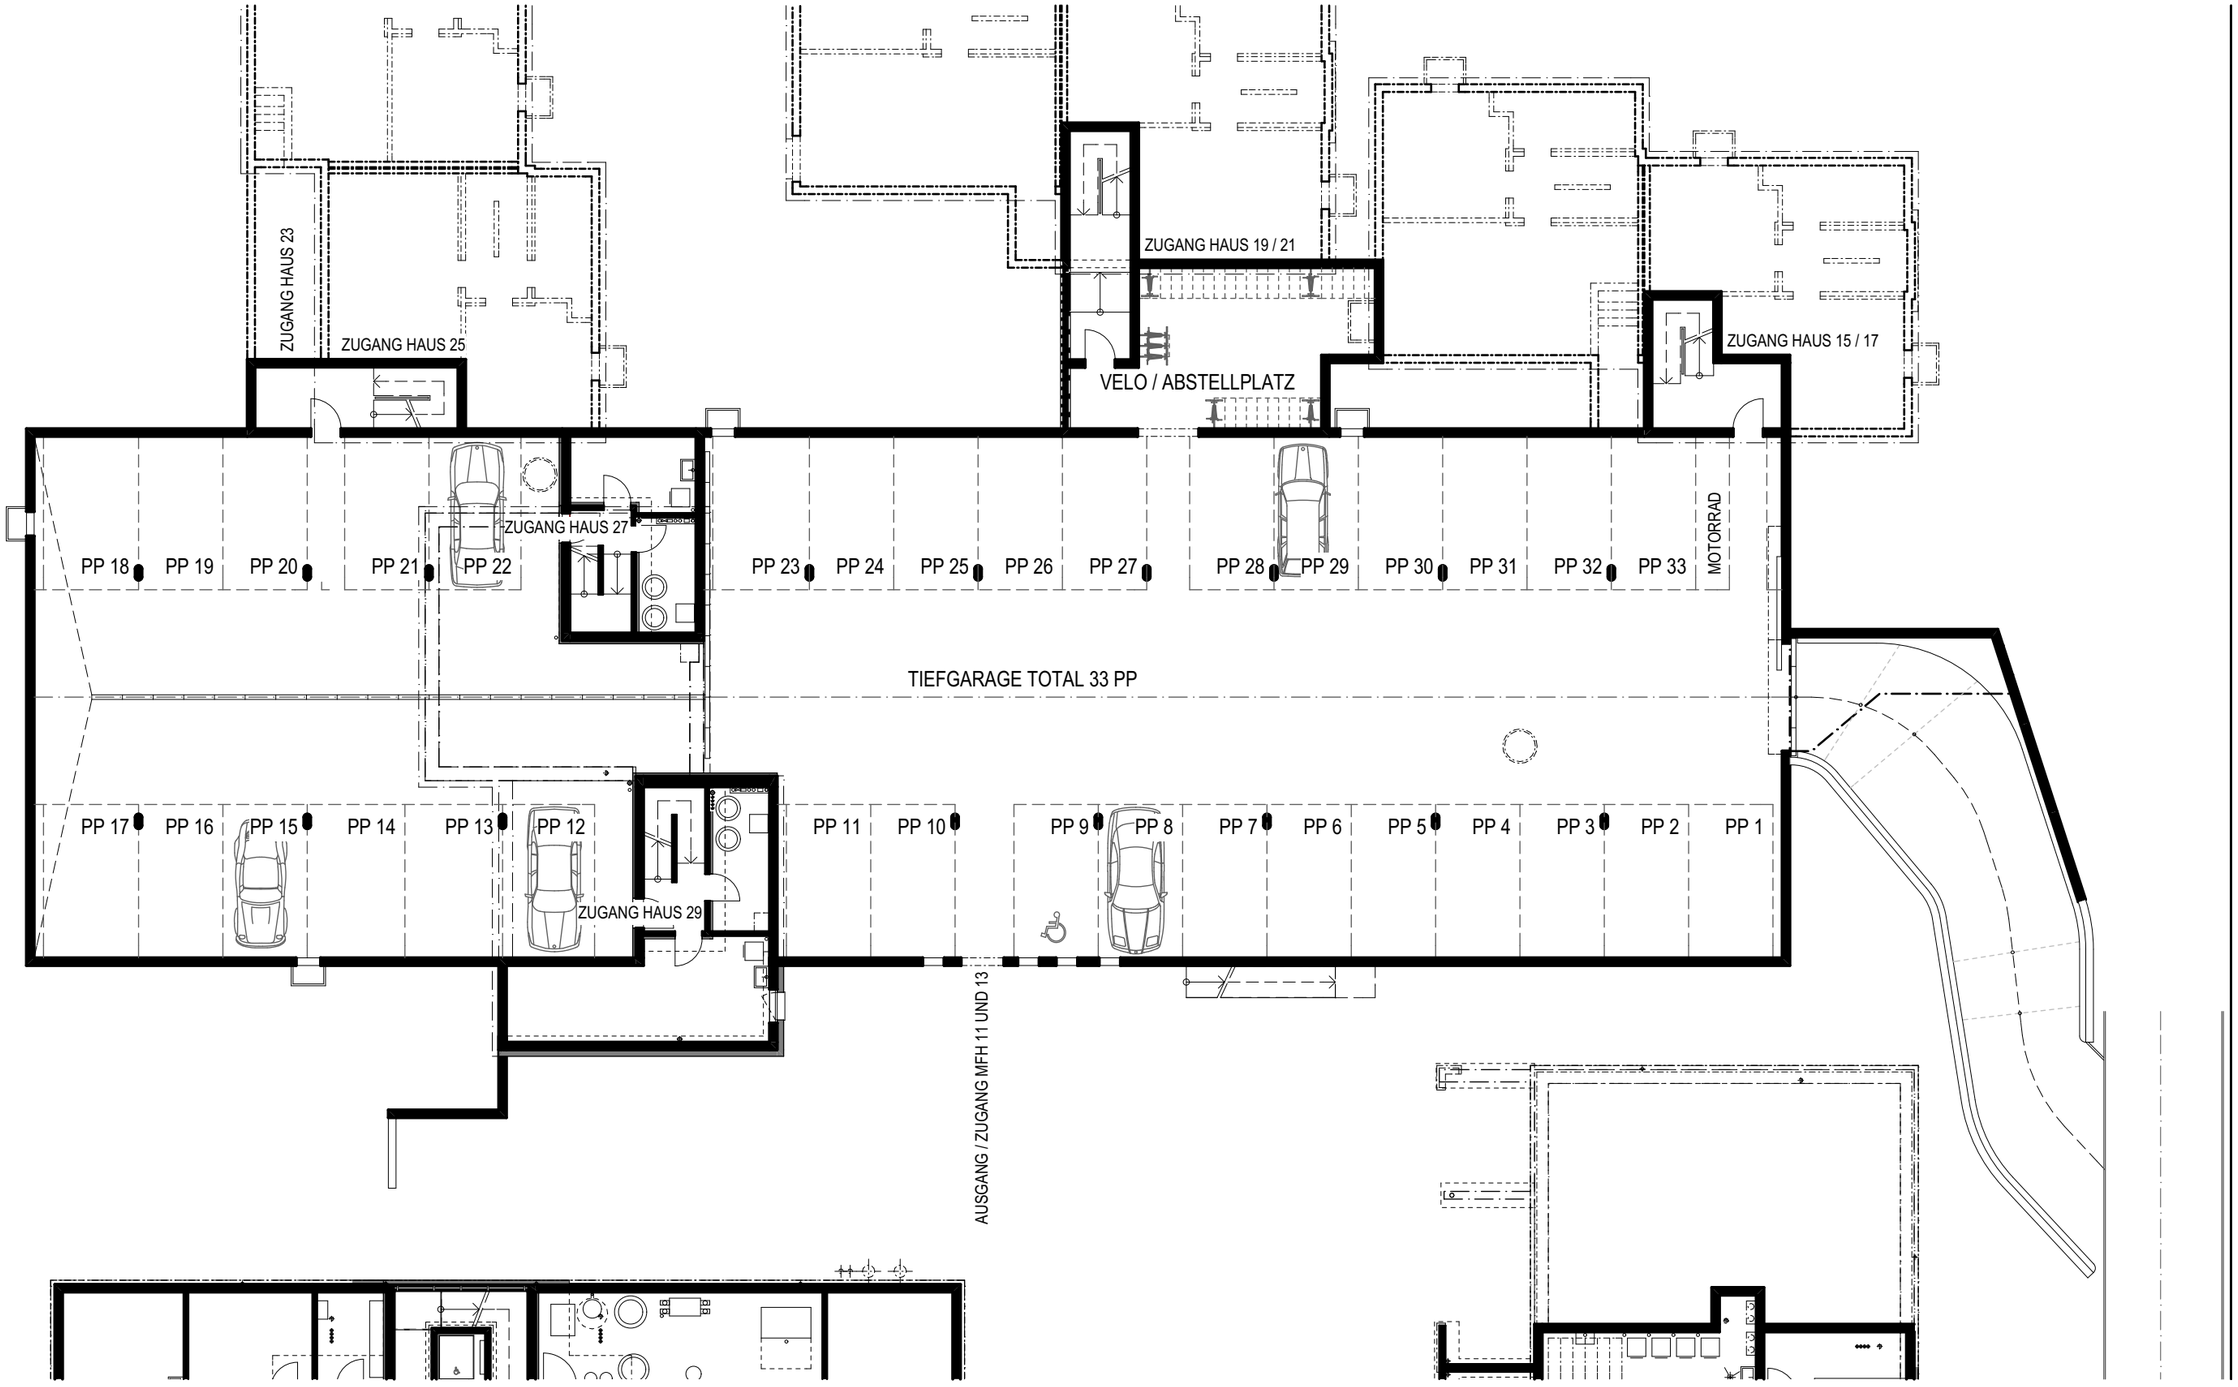

TIEFGARAGE

MST. 1:200

02.10.2017/FA