PROJEKT

MFH ZIEGELEIGARTEN 3. ETAPPE

sa&p
schmidli architekten & partner

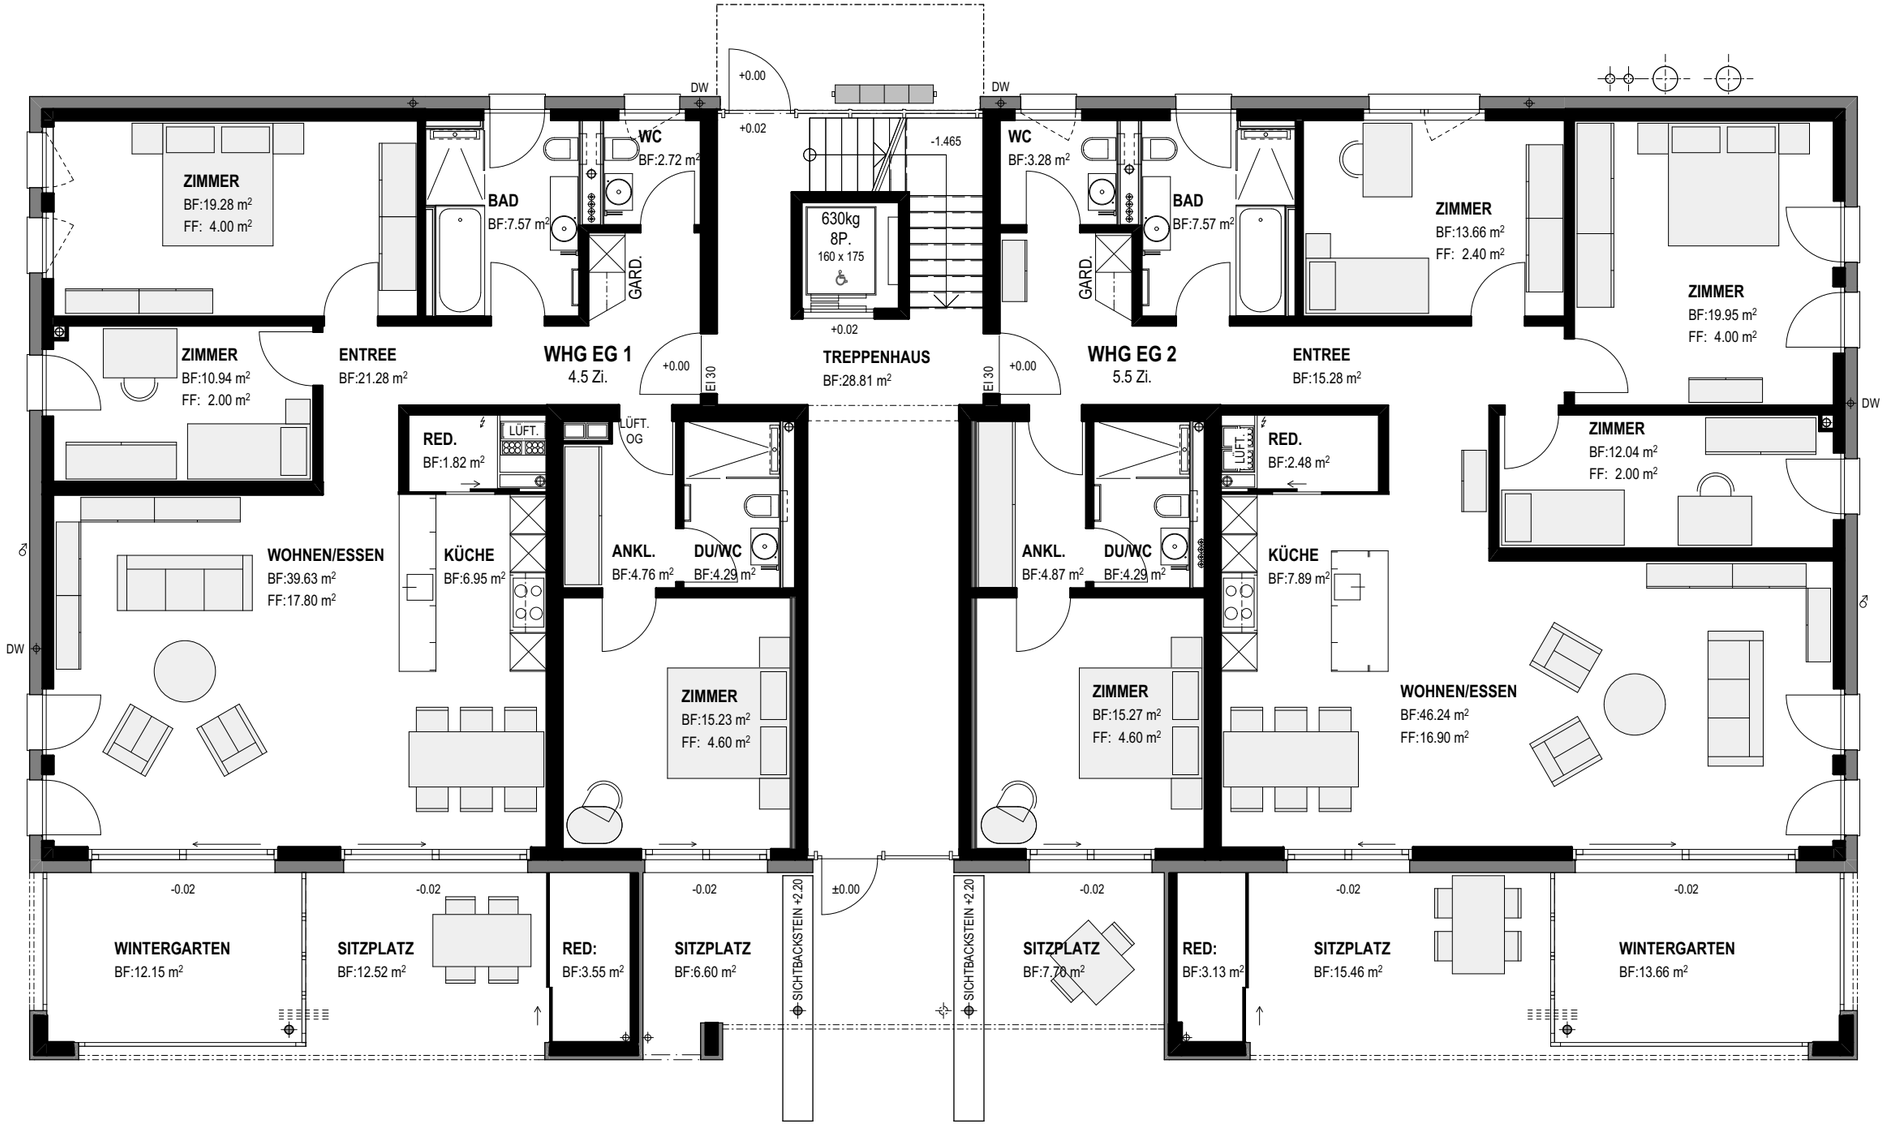

HAUS 11
ERDGESCHOSS

MST. 1:100

25.09.2017/FA