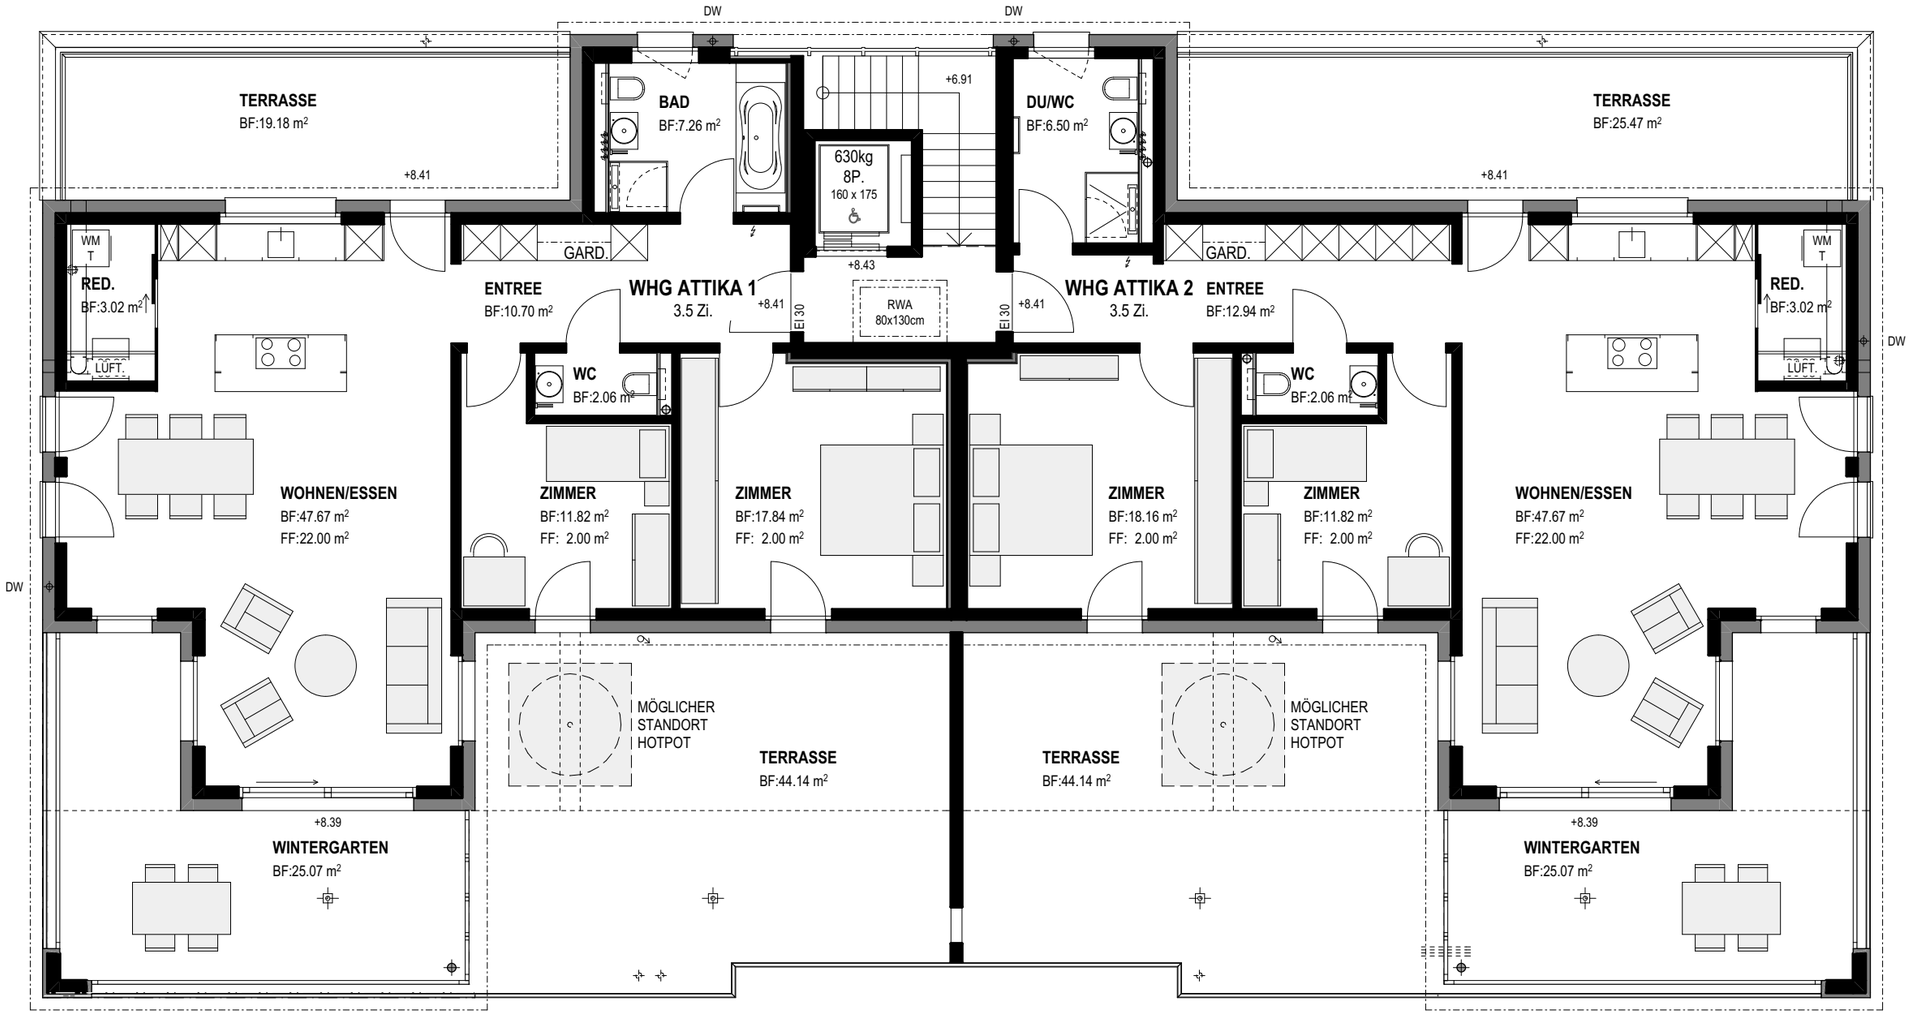

HAUS 11
ATTIKAGESCHOSS

MST. 1:100 25.09.2017/FA