PROJEKT

MFH ZIEGELEIGARTEN 3. ETAPPE

schmidli architekten & partner

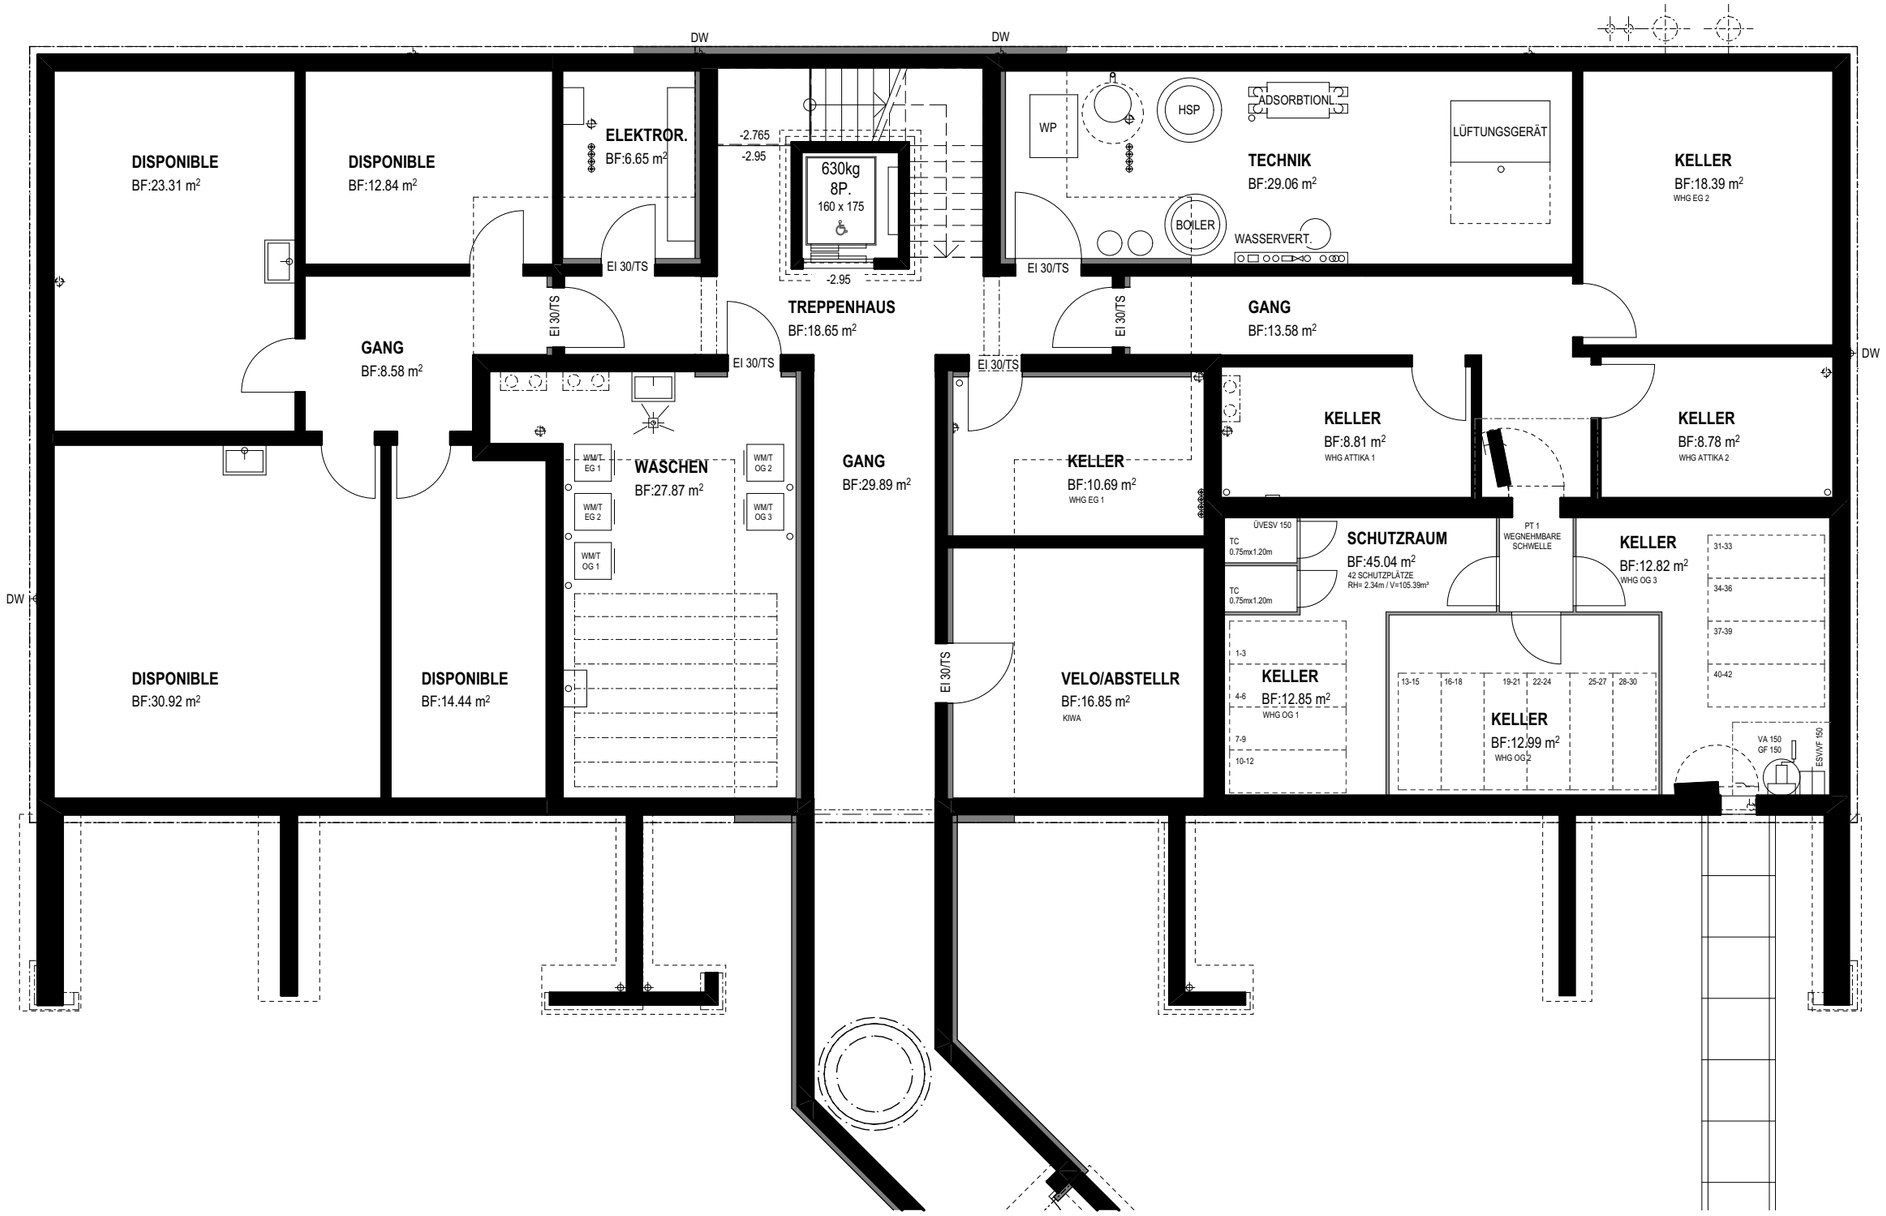

HAUS 13
UNTERGESCHOSS

MST. 1:100

26.09.2017/FA