PROJEKT

MFH ZIEGELEIGARTEN 3. ETAPPE

schmidli architekten & partner

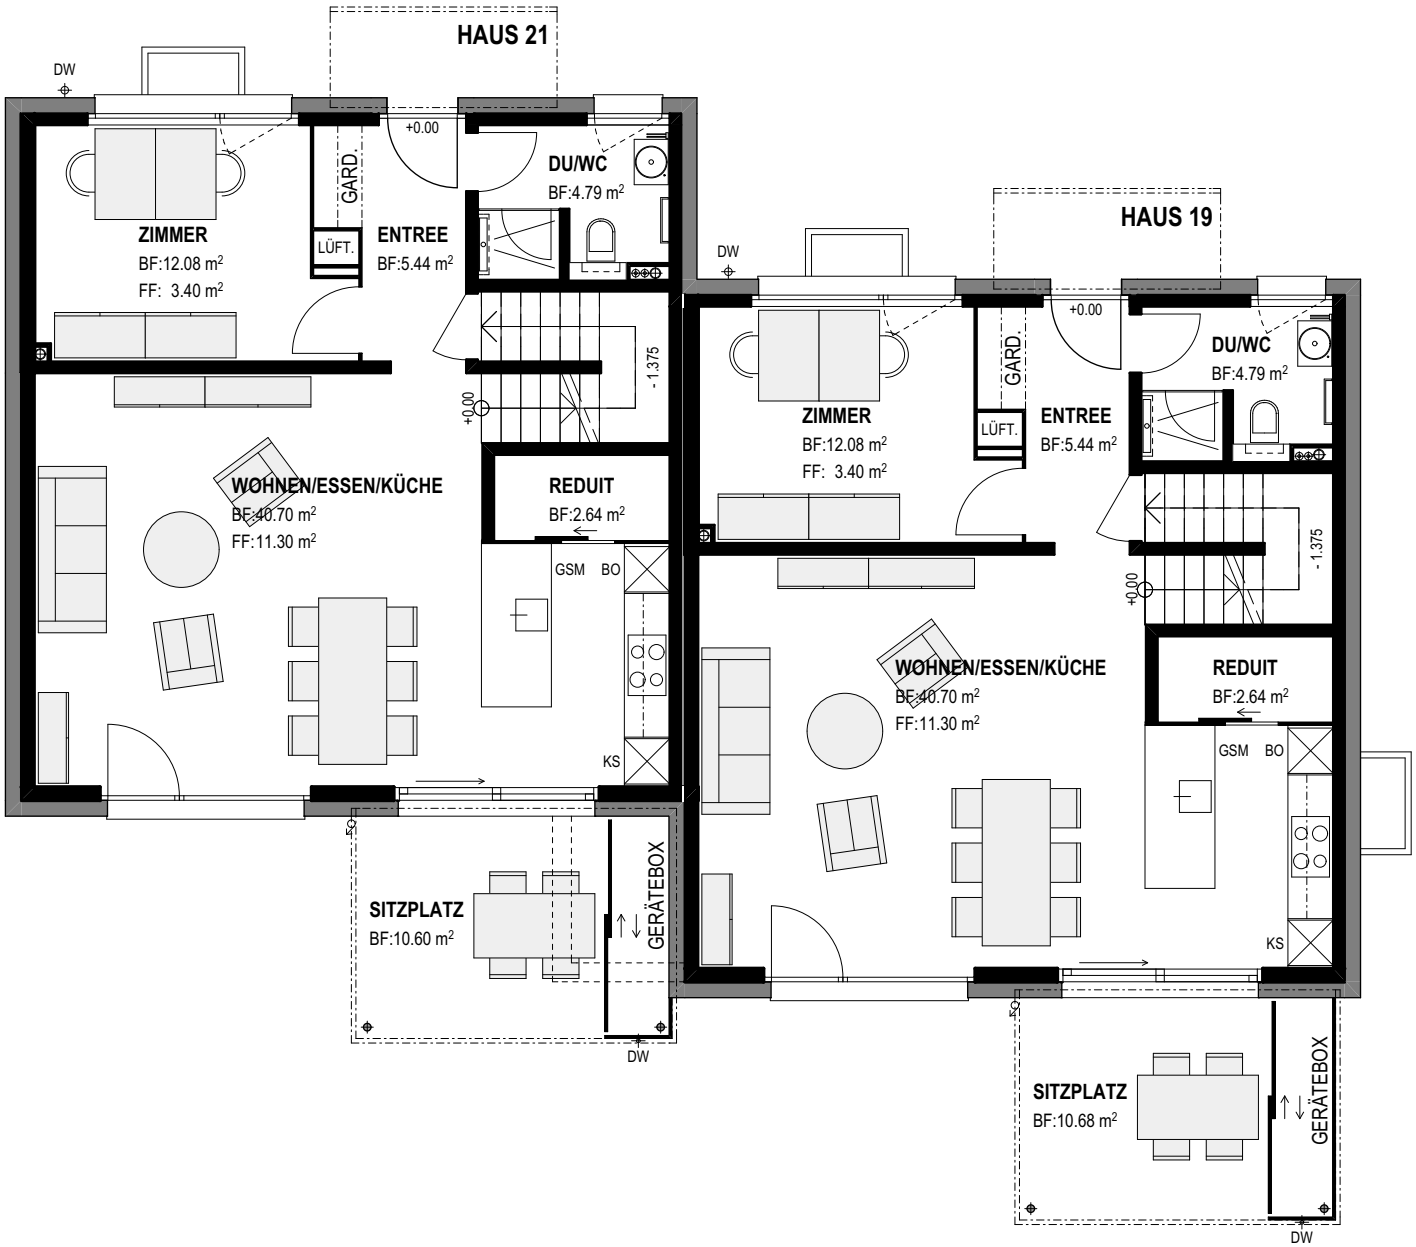

HAUS 19 + 21
ERDGESCHOSS

MST. 1:100 27.09.2017/FA