PROJEKT

MFH ZIEGELEIGARTEN 3. ETAPPE

schmidli architekten & partner

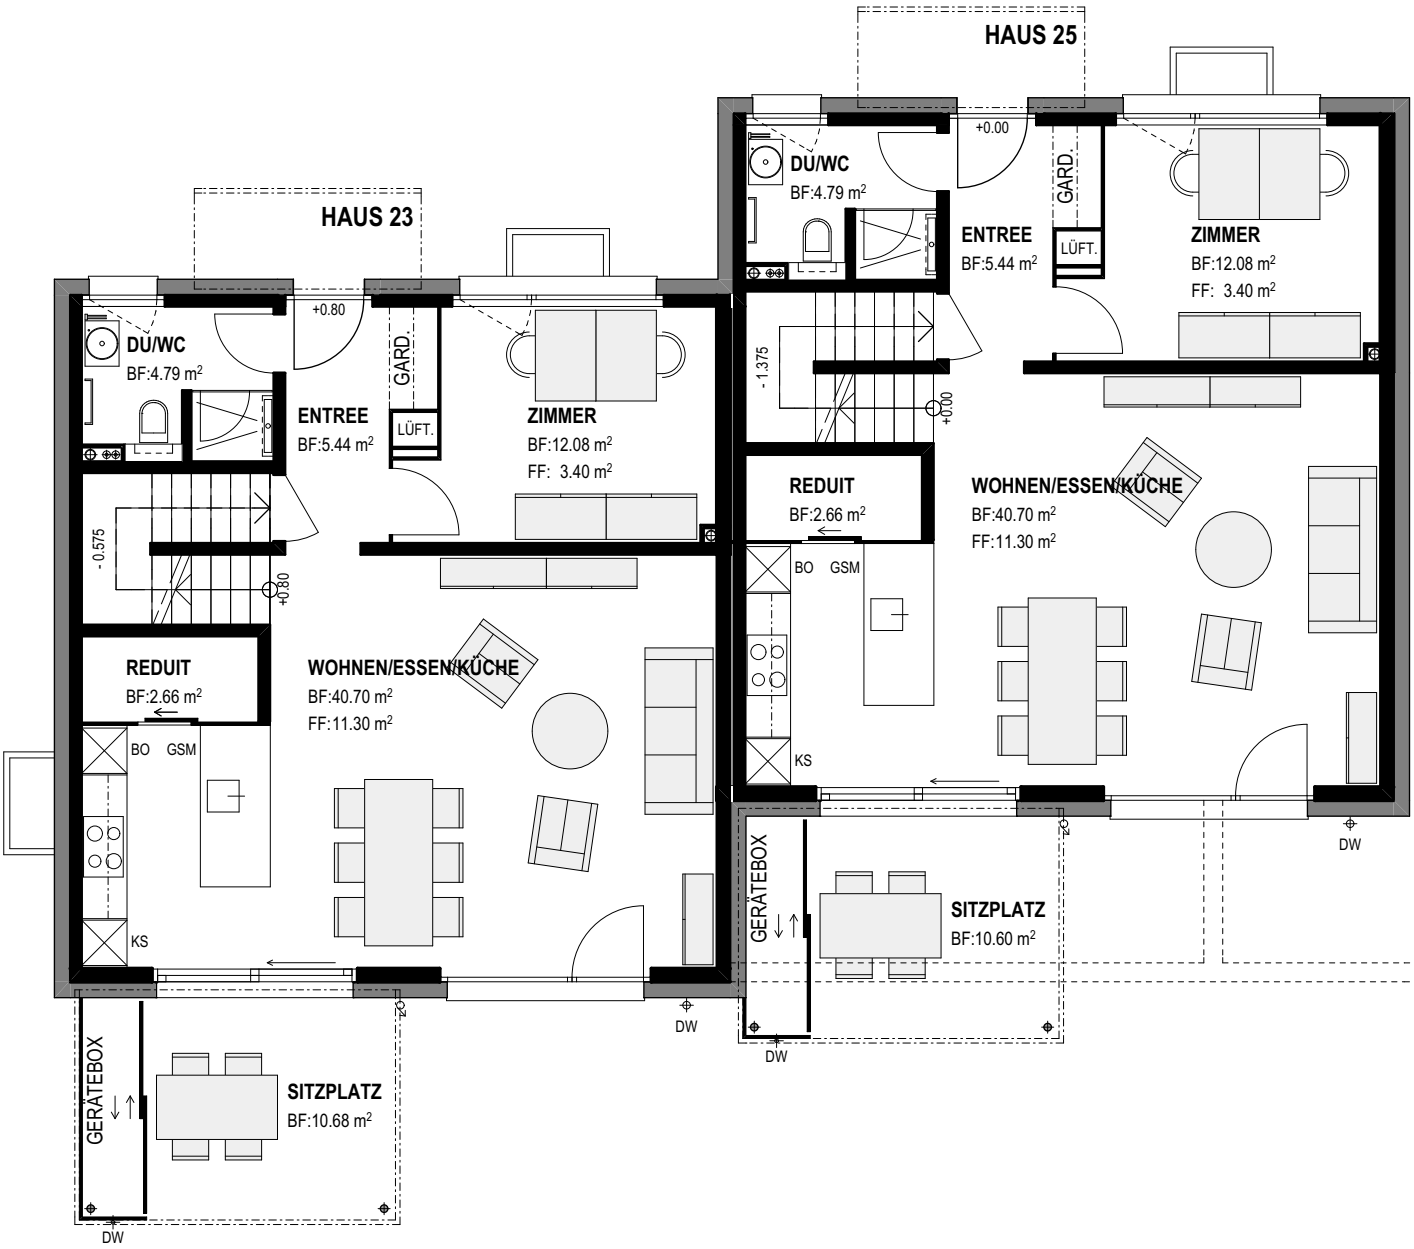

HAUS 23 + 25

ERDGESCHOSS

MST. 1:100 28.09.2017/FA